CONSTRUCTION D'UNE ECOLE MATERNELLE ET PRIMAIRE

Collège Notre Dame de la Providence - allée Alphonse Leroux
59310 ORCHIES
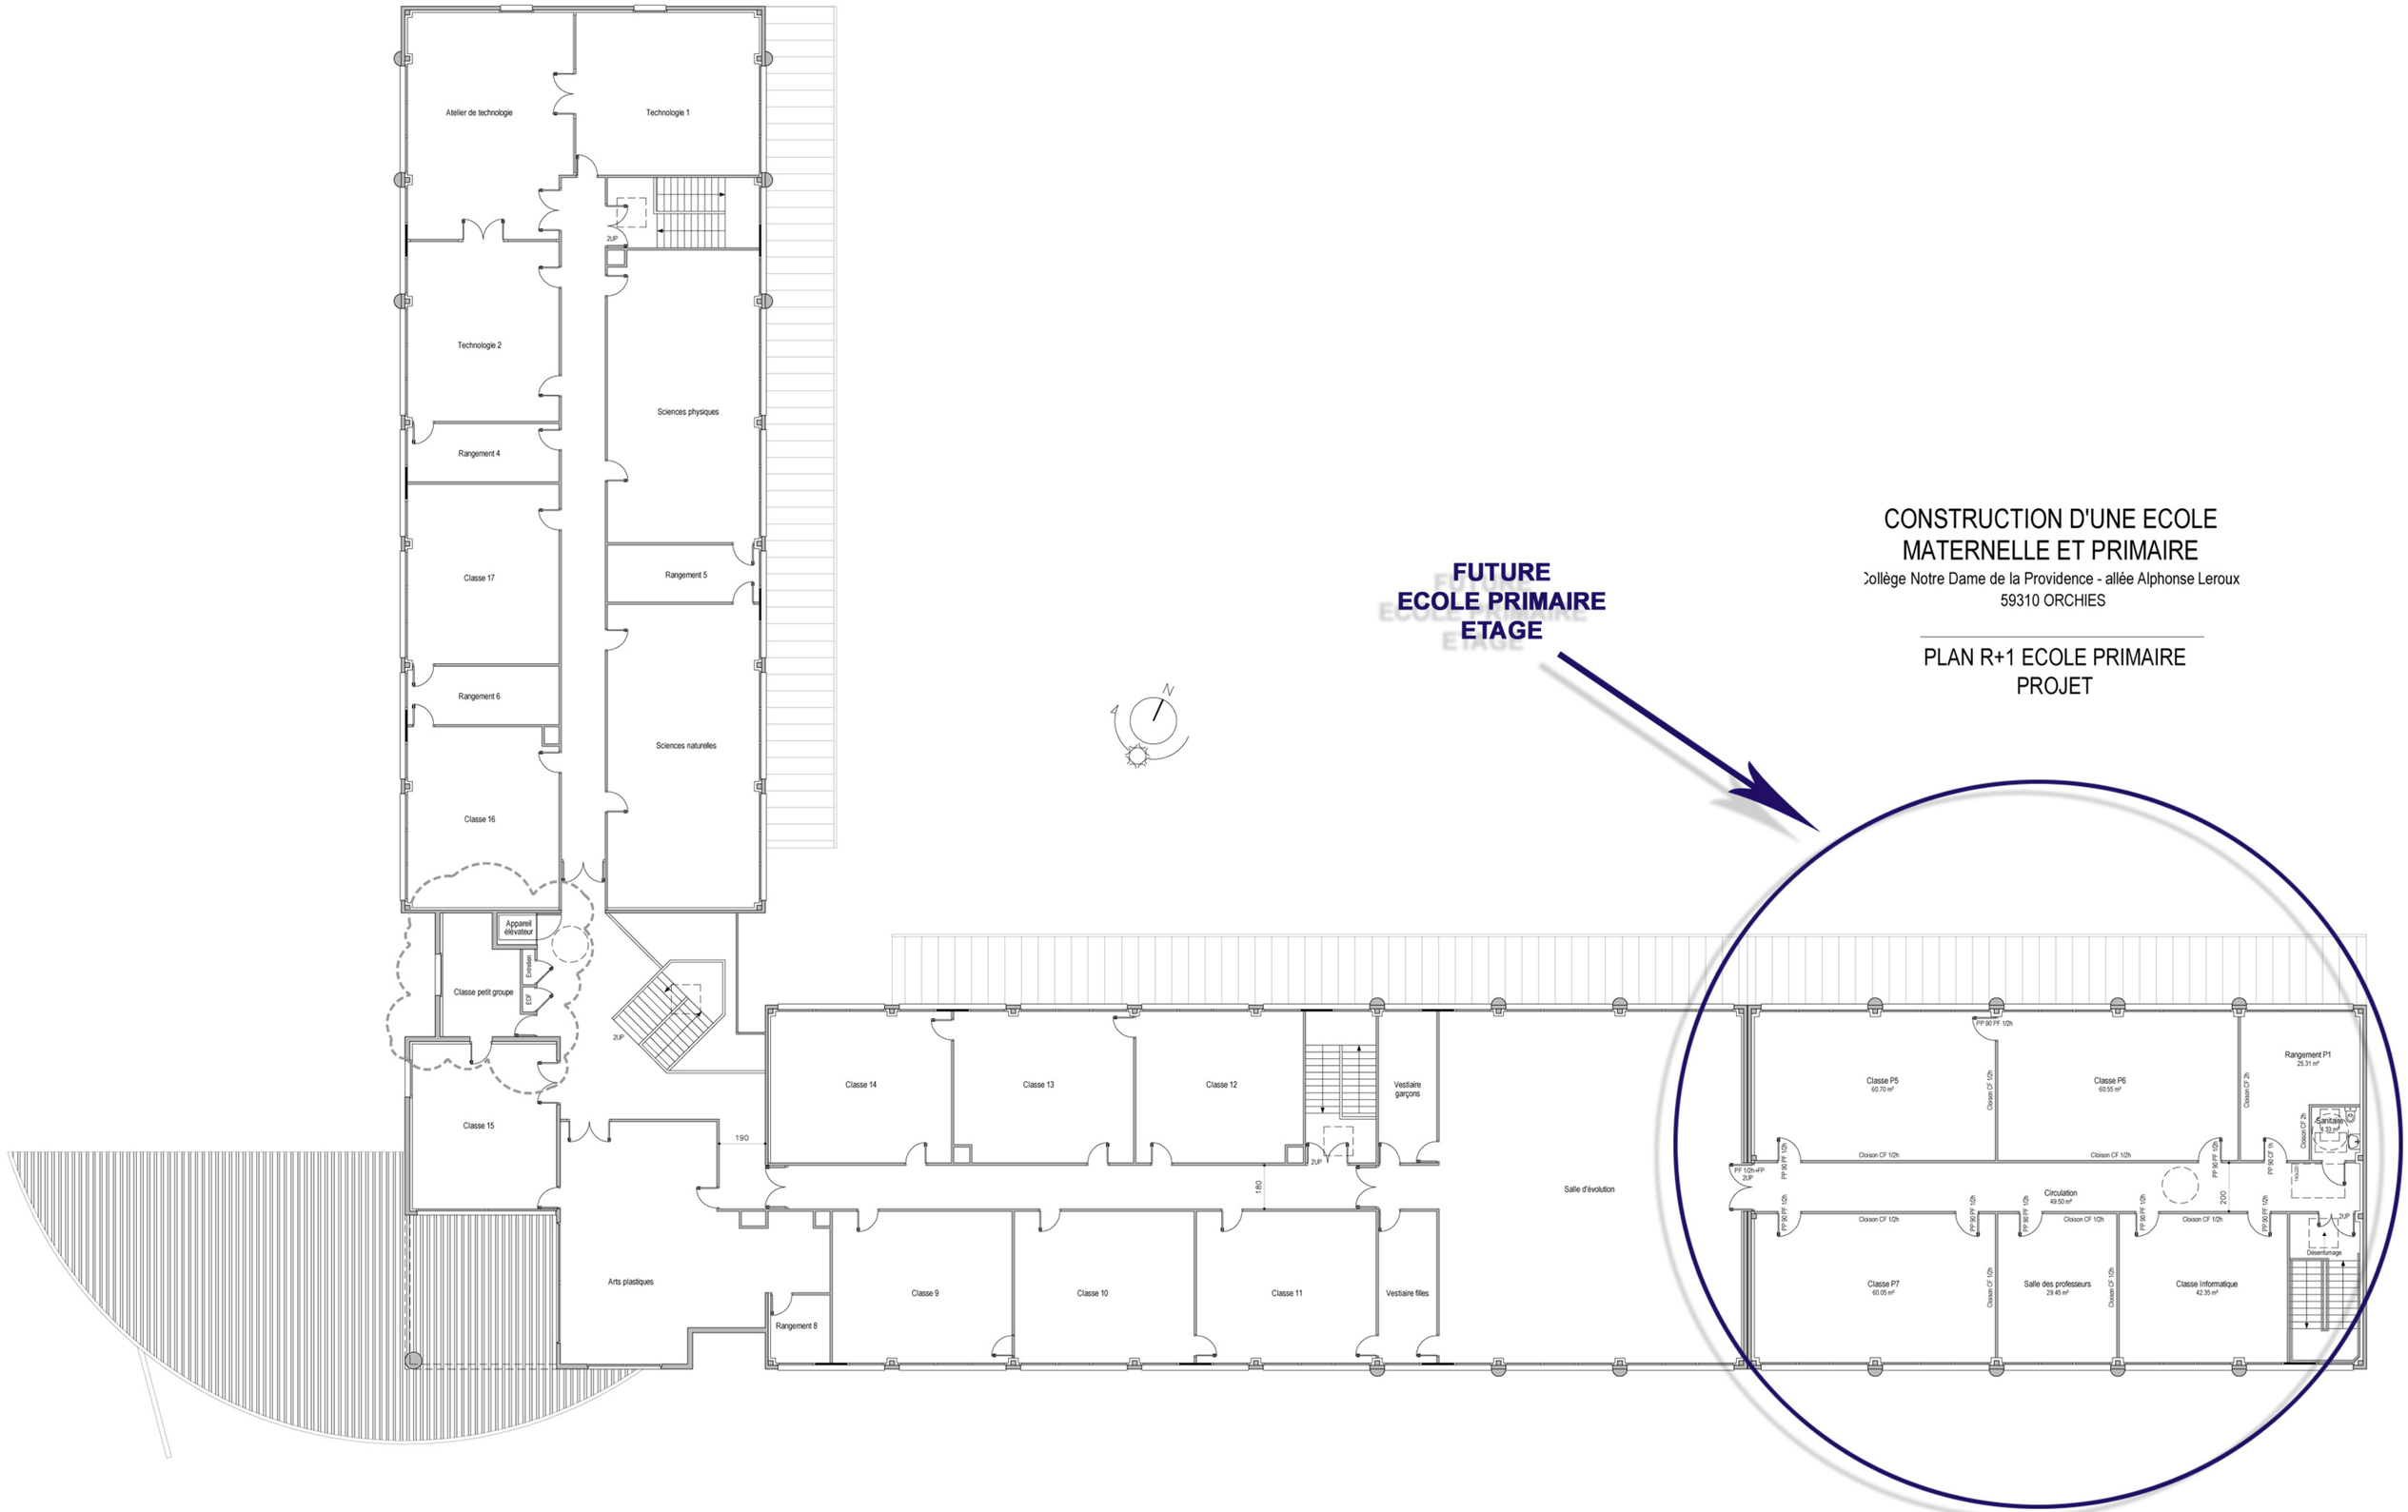
PLAN R+1 ECOLE PRIMAIRE PROJET